





HÔTEL LE GERMAIN  
MONTRÉAL

## SALON MANSFIELD

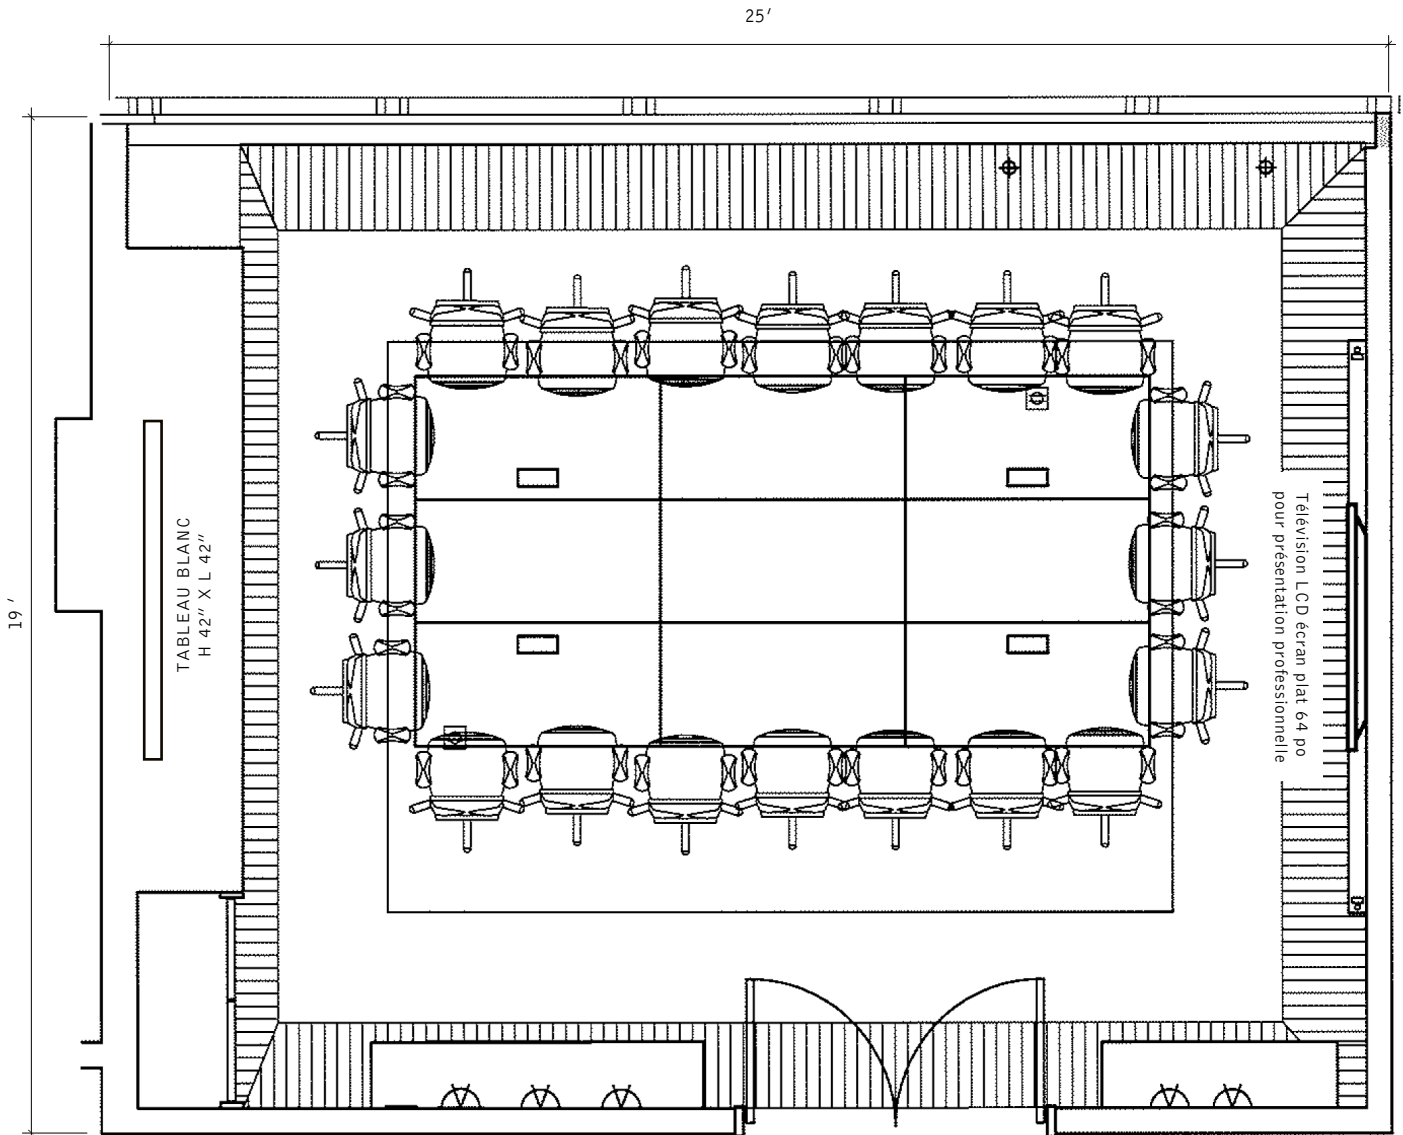

STYLE CONFÉRENCE  
CAPACITÉ MAXIMUM : 20 PERSONNES

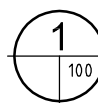

### PLAN D'AMÉNAGEMENT

ÉCHELLE: 1/4"=1'-0"

MOBILIER À TITRE INDICATIF SEULEMENT.