





HÔTEL LE GERMAIN
MONTRÉAL

SALON MANSFIELD

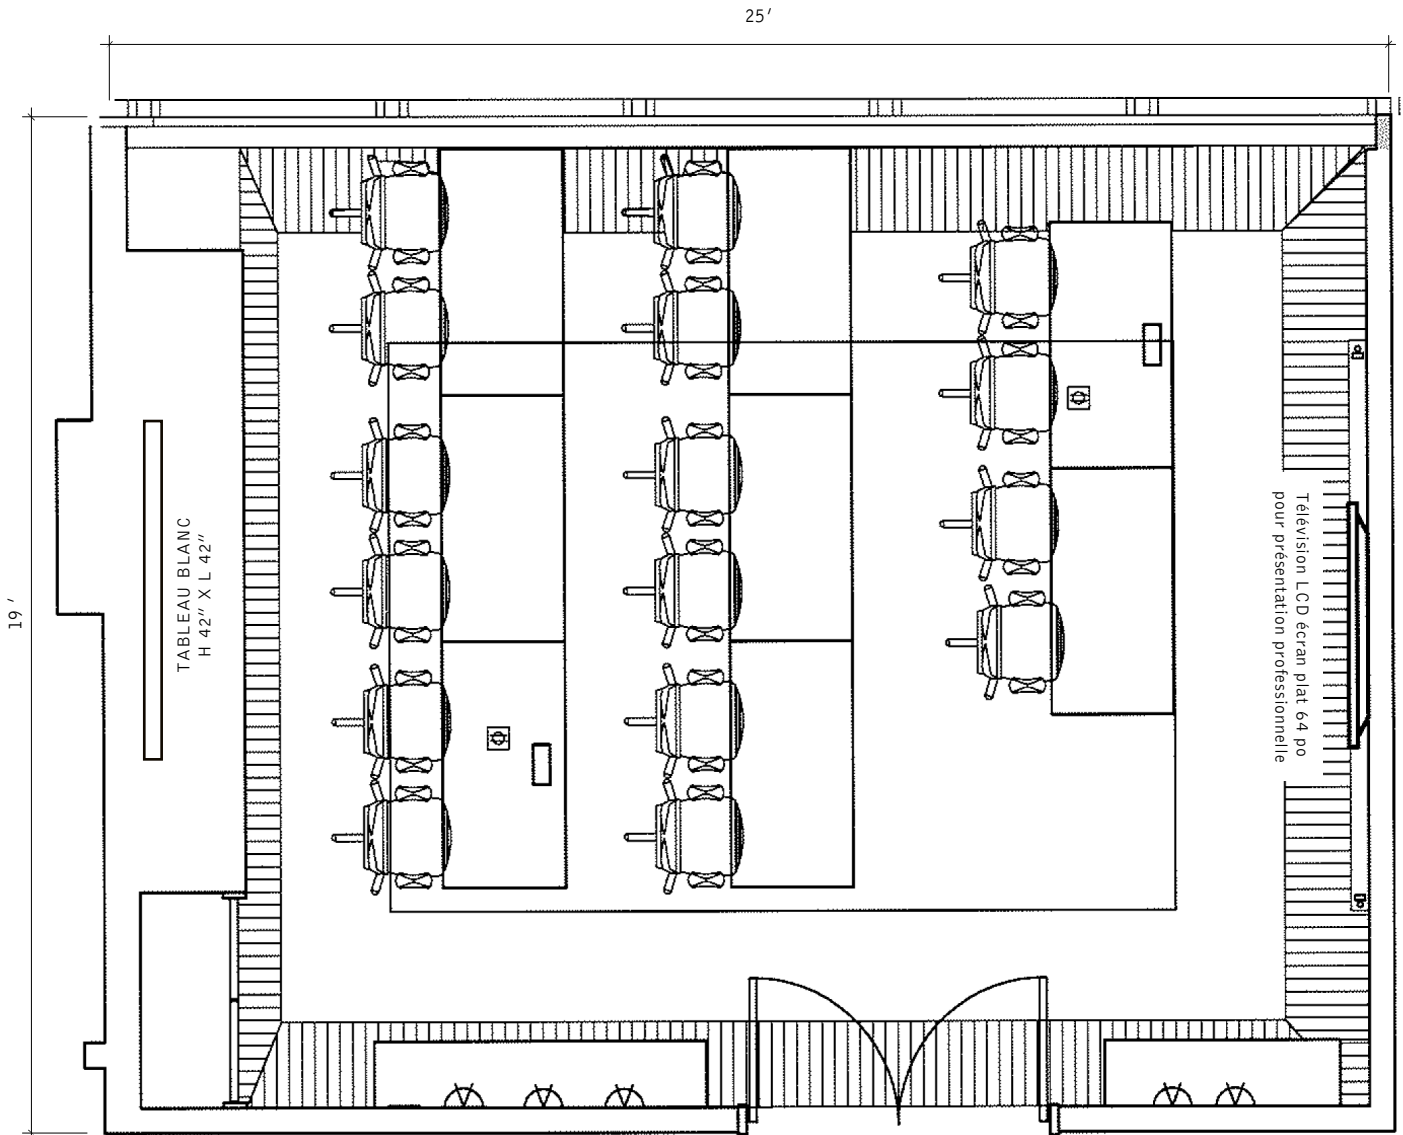

STYLE ÉCOLE
CAPACITÉ MAXIMUM : 16 PERSONNES

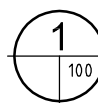

1 PLAN D'AMÉNAGEMENT

ÉCHELLE: 1/4"=1'-0"

MOBILIER À TITRE INDICATIF SEULEMENT.